


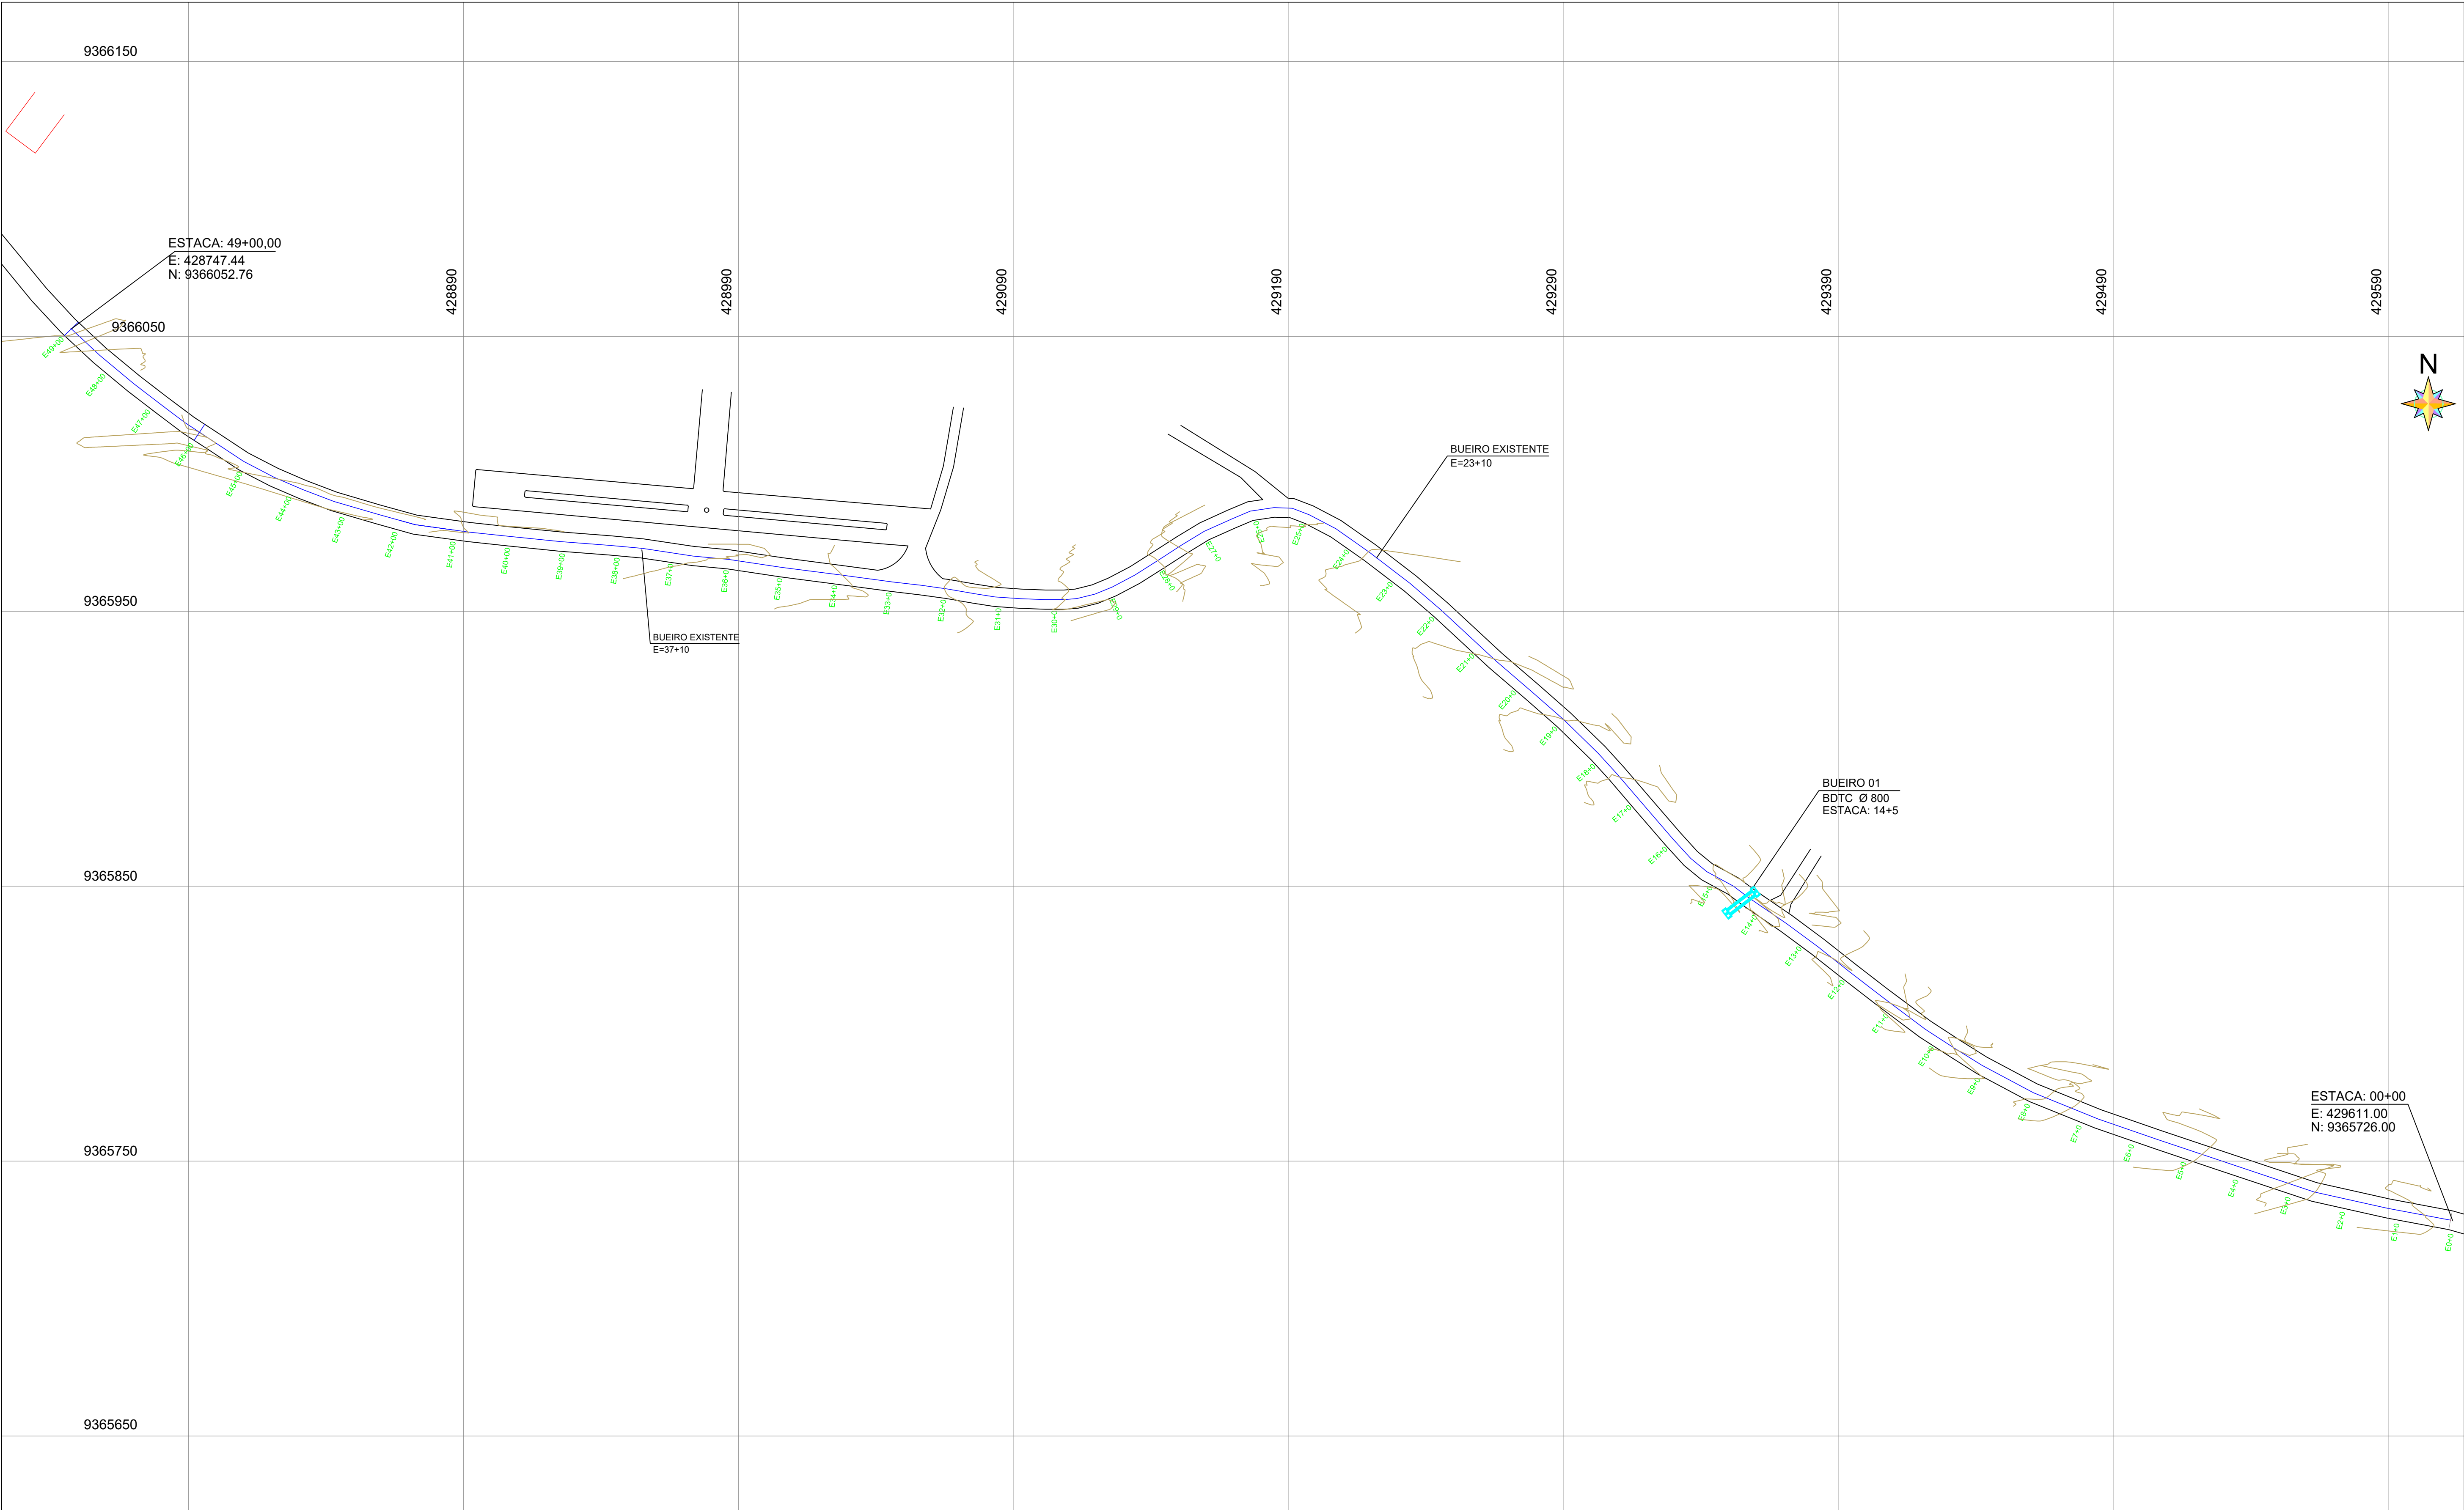

L E G E N D A

EM PLANTA:

- 00+00 - Estaca
- Eixo projetado
- Cerca Existente
- Curvas de Níveis
- Bueiro Projetado
- Edificações

Fco. *[Assinatura]*
Eng. CIVIL
CREA-CE 40387D

PREFEITURA MUNICIPAL DE MOMBAÇA - CE

OBRA: CONSTRUÇÃO DA 2ª ETAPA DA PAVIMENTAÇÃO ASFÁLTICA, DRENAGEM E URBANIZAÇÃO		PROJETO GEOMÉTRICO DE PAVIMENTAÇÃO ASFÁLTICA		
IDENTIFICAÇÃO DOS DESENHOS: 01: PLANTA BAIXA GERAL		LOCAL: ESTRADA DE ACESSO A BARRAGEM DO AÇUDE SERAFIM DIAS		
RESPONSÁVEL TEC:	ESCALA: 1:1000	DATA: 06/2023	DESENHISTA:	PRANCHAS Nº
ARQUIVO: Projeto_Geométrico				GERAL